




Obec Ústí

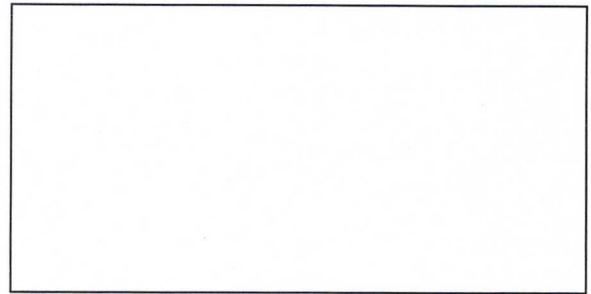

datum: 13.11.2017

vyřizuje:

telefon:

č.j.:

Záměr na právo služebnosti věcného břemene.

Obec Ústí vyhláší záměr na právo služebnosti věcného břemene na části obecního pozemku p.č. 1563/3 ostatní plocha v k.ú. Ústí u Vsetína pro zřízení nového rozvaděče rDSLAM.


Tento záměr je vyznačený na přiloženém plánu.

OBEC ÚSTÍ
755 01 VSETÍN

Vladimír Kovář
starosta obce

Vyvěšeno: 13.11.2017

Sejmuto:

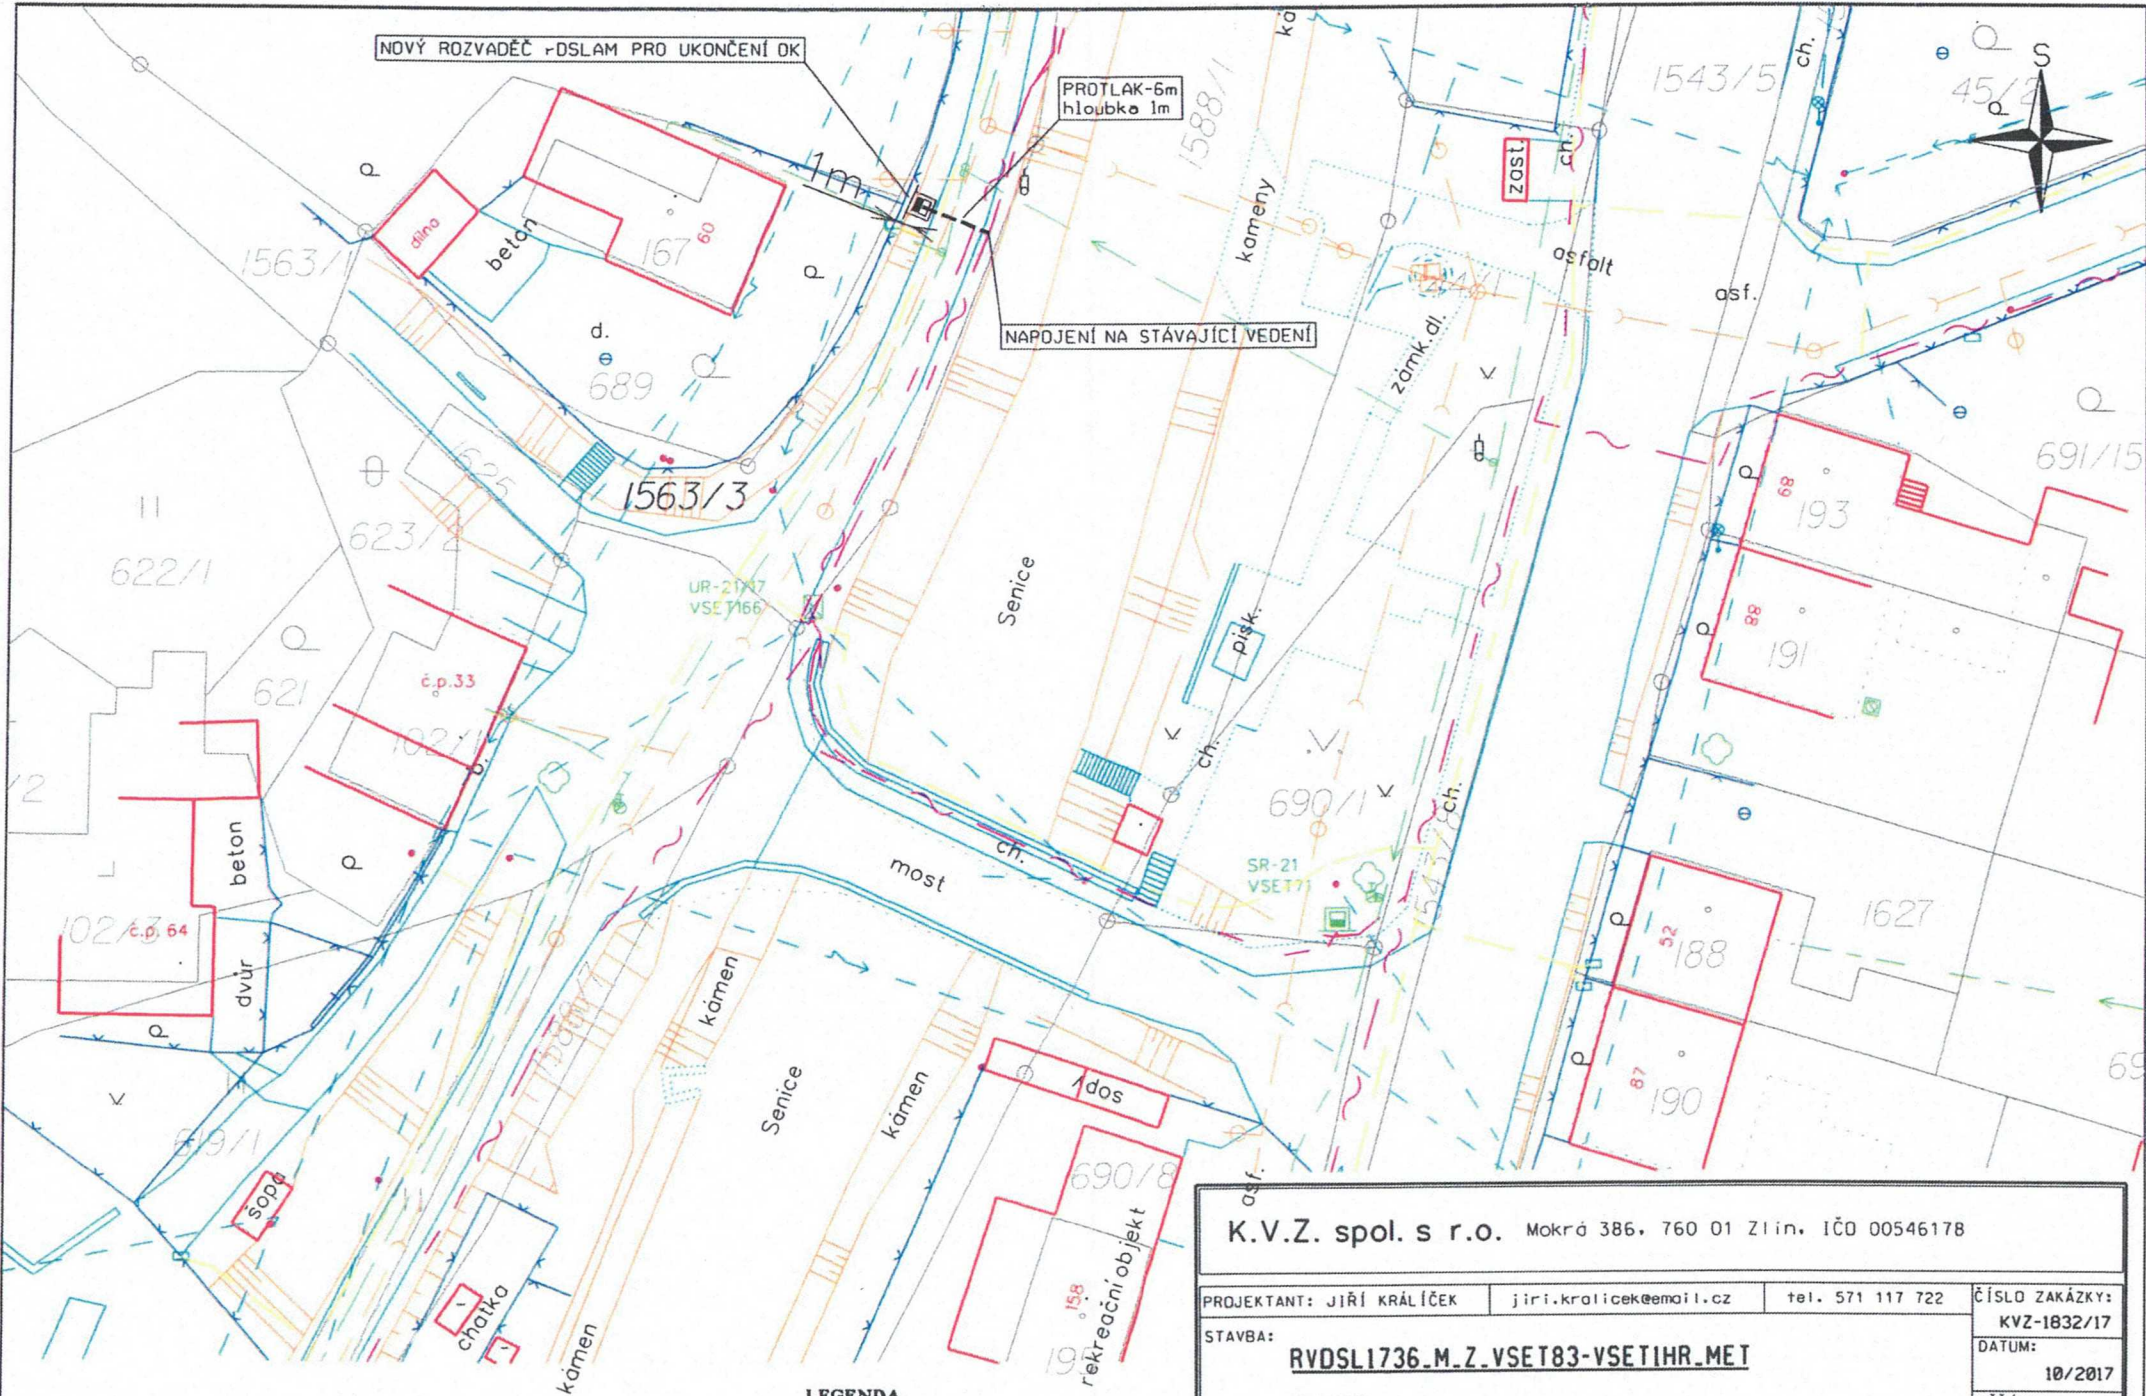

katastrální území Ústí u Vsetína

LEGENDA

- NOVÝ ROZVADEČ -DSLAM
- STÁVAJÍCÍ VEDENÍ CETIN
- PROJEKTOVANÁ PŘÍPOJKA

| | | |
|--|---|-------------------------------|
| K.V.Z. spol. s r.o. Mokrá 386, 760 01 Zlín, IČO 00546178 | | |
| PROJEKTANT: JIŘÍ KRÁLÍČEK | jiri.kralicek@email.cz | tel. 571 117 722 |
| STAVBA: | RYDSL1736.M.Z.VSET83-VSETIHR.MET | |
| SITUACE | | ČÍSLO ZAKÁZKY: KVZ-1832/17 |
| INVESTOR: Česká telekomunikační infrastruktura o.s. | | DATUM: 10/2017 |
| | | MĚŘÍTKO: 1:500 |
| | | 01 |